


# 富士桜


別館 2 階

※ 机等配置例

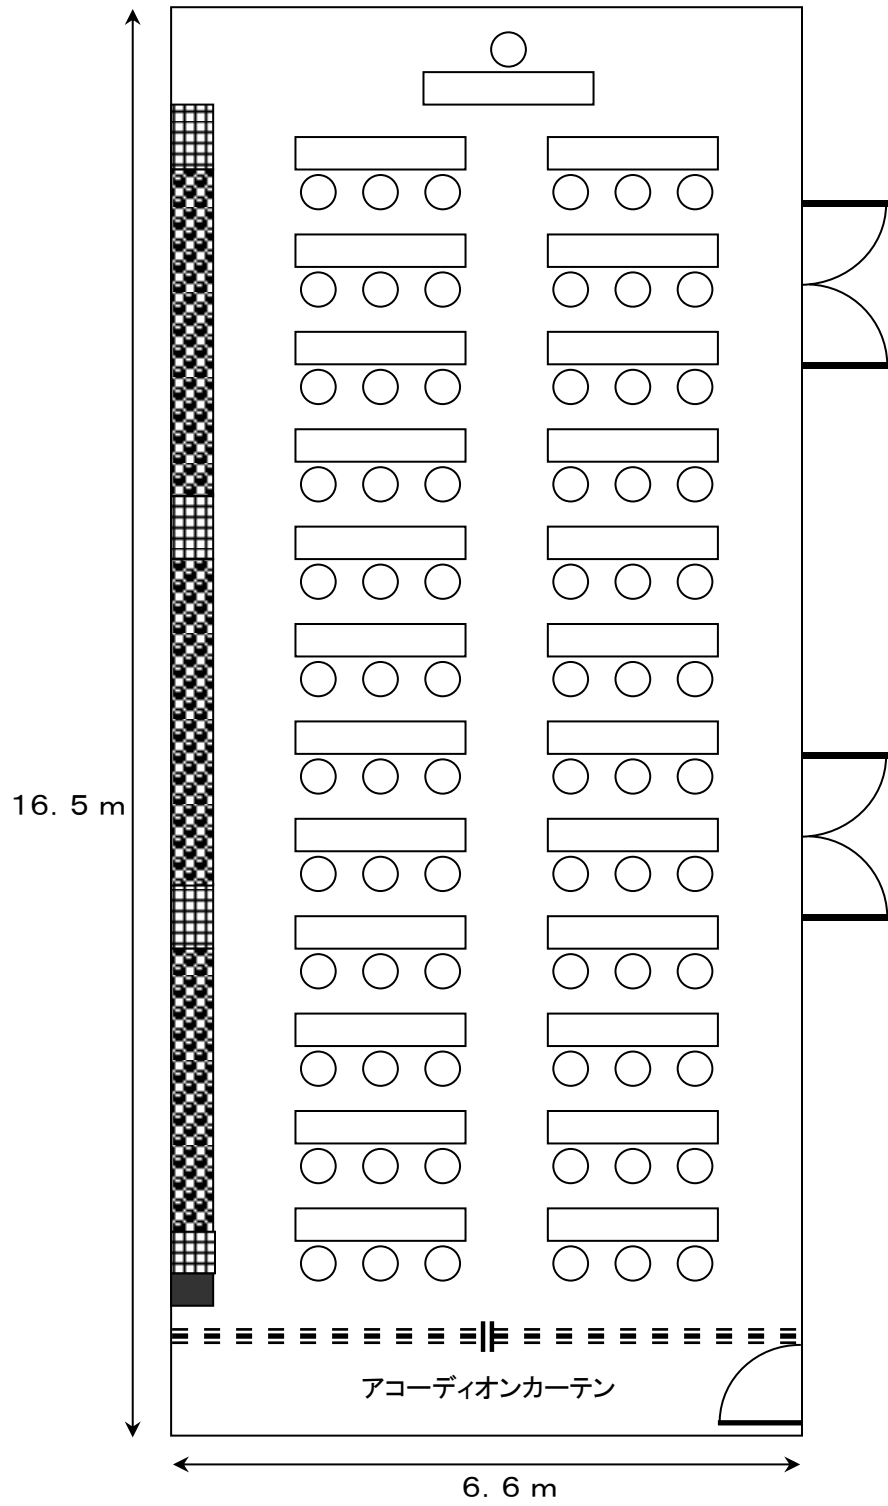

## 【 学校式 】

収容人数 ; 73 名

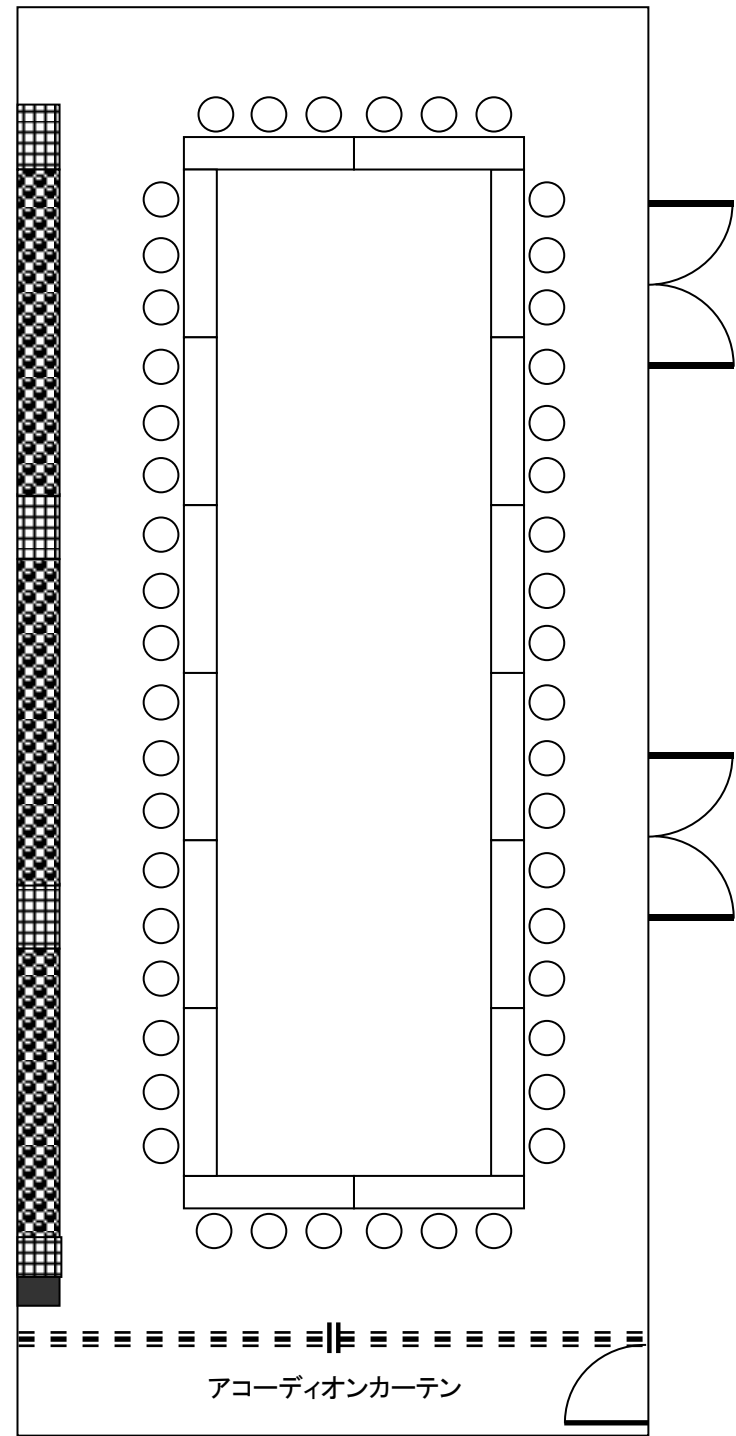

## 【 口の字式 】

収容人数 ; 48 名

### ◎ 会議室『富士桜』について

講習会には、学校式、会議などには、口の字式の配置例を参考にご覧下さい。  
また、机、椅子は、すべて移動式のものを使用しております。  
記載以外の配列でも、お客様のご要望に合わせて、ご用意できます。

### ◎ 設備・備品詳細について

- = 椅子
- = 机 ; サイズ W 1800 mm × D 450 mm × H 700 mm
- ≡ ≡ ≡ ≡ = アコーディオンカーテン
- = 柱
- ▣ = 機器類等
- ▤ = 棚・荷物置き等

※ マイク設備については、  
ワイヤレスマイク 3本（タイピンマイク 2本まで 変更可能）、有線マイク 2本 まで 使用可能です。

注）マイク設備をご利用になられる場合は、有料となります。（マイク 1本に対し、1,000 円）